



ΕΦΗΜΕΡΙΣ ΤΗΣ ΚΥΒΕΡΝΗΣΕΩΣ

ΤΗΣ ΕΛΛΗΝΙΚΗΣ ΔΗΜΟΚΡΑΤΙΑΣ

ΤΕΥΧΟΣ ΔΕΥΤΕΡΟ **Αρ. Φύλλου 505**

19 Ιουνίου 1997

ΠΕΡΙΕΧΟΜΕΝΑ

ΥΠΟΥΡΓΙΚΕΣ ΑΠΟΦΑΣΕΙΣ ΚΑΙ ΕΓΚΡΙΣΕΙΣ

ΔΙΟΡΘΩΣΕΙΣ ΣΦΑΛΜΑΤΩΝ

ΥΠΟΥΡΓΙΚΕΣ ΑΠΟΦΑΣΕΙΣ ΚΑΙ ΕΓΚΡΙΣΕΙΣ

Αριθ. ΥΠΠΟ/ΑΡΧ/Α1/Φ43/11585/658 (1)

Κήρυξη ως αρχαιολογικού χώρου της περιοχής της αρχαίας πόλης Θεσπιών.

Ο ΥΠΟΥΡΓΟΣ ΠΟΛΙΤΙΣΜΟΥ

Έχοντας υπόψη:

1. Τις διατάξεις του Ν. 1558/85 (ΦΕΚ 137/Α/26.7.85) «Κυβέρνηση και Κυβερνητικά Όργανα».

2. Την ΥΠΠΟ/ΓΝΟΣ/49610/28.11.90 (ΦΕΚ 743/Β/29.11.90) «Εξαίρεση από τον περιορισμό των τριών υπογραφών».

3. Τις διατάξεις του Κ.Ν. 5351/32 «Περί αρχαιοτήτων».

4. Τις διατάξεις του Ν. 1127/81, (ΦΕΚ 32/Α/81) «Περί κυρώσεως της εις Λονδίνον, την 6η Μαΐου 1969 υπογραφείσης Ευρωπαϊκής Συμβάσεως διά την προστασίαν της αρχαιολογικής κληρονομιάς».

5. Την ομόφωνη γνωμοδότηση του Τοπικού Συμβουλίου Μνημείων Στερεάς Ελλάδος, όπως διατυπώθηκε στην αρ. 2/25.2.97 Συνεδρία του, αποφασίζουμε:

Κηρύσσουμε ως αρχαιολογικό χώρο την περιοχή της αρχαίας πόλης Θέσπιας ή Θεσπιών για την καλύτερη προστασία των εκεί εντοπισθέντων αρχαιοτήτων (σημαντικά κατάλοιπα κατοίκισης από τα Νεολιθικά μέχρι και τα Βυζαντινά χρόνια).

Η κηρυσσόμενη περιοχή, οριοθετείται, στο συνημμένο στην παρούσα Απόφαση απόσπασμα χάρτου Γ.Υ.Σ. 1:5.000, από τα σημεία 1 - 2 - 3 - 4 - 5 - 6 - 7 - 8 - 9 - 10 - 11 - 12 - 13 - 14 - 15 - 16 - 17 - 18 - 19 - 20 - 21 - 22 - 23 - 24 - 25 - 26 - 27 - 28 - 29 - 30 - 31 - 32 - 33 - 34 - 35 - 36 - 37 - 38 - 39 - 40 - 41 - 42 - 43 - 44 - 45 - 46 - 47 - 48 - 49 - 50 - 51 - 1.

Τα σημεία αντιστοιχούν σε ζεύγη συντεταγμένων, όπως αυτά φαίνονται στον συνημμένο πίνακα.

Η παρούσα απόφαση δεν προκαλεί δαπάνη σε βάρος του Κρατικού Προϋπολογισμού.

Η παρούσα απόφαση να δημοσιευθεί στην Εφημερίδα της Κυβερνήσεως.


Αθήνα, 14 Μαΐου 1997

Ο ΥΠΟΥΡΓΟΣ

ΕΥΑΓΓΕΛΟΣ ΒΕΝΙΖΕΛΟΣ

* Αναδημοσιεύεται, διότι εκ παραδρομής δημοσιεύθηκε στο 440/τ.Δ*/30.5.97


Γεφ. Παπούτση

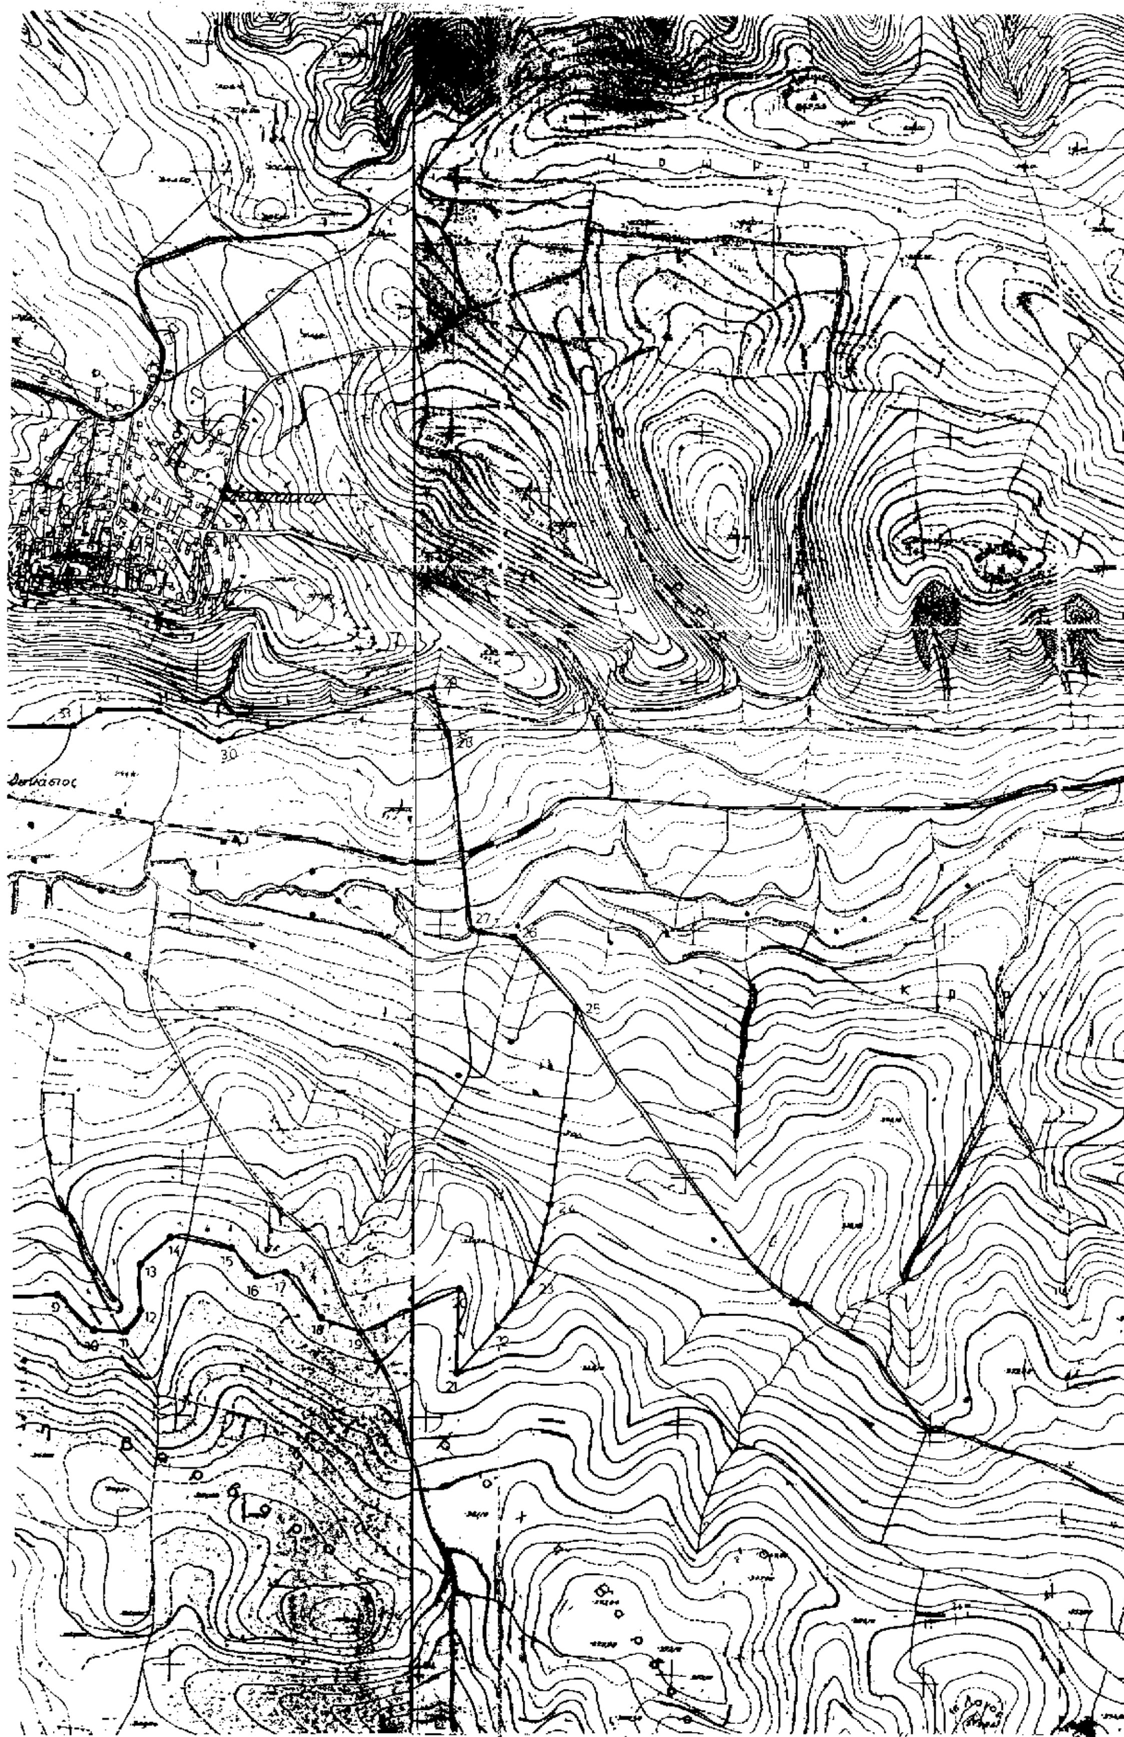

ΣΗΜΕΙΟ	ΔΙΑΓΡΑΜΜΑ	Φ.Χ.	ΣΥΝ/ΝΗ Χ	ΣΥΝ/ΝΗ Ψ	ΑΠΟΣΤΑΣΗ ΜΕΤΑΞΥ ΣΗΜΕΙΩΝ		ΠΑΡΑΤΗΡΗΣΕΙΣ
α/α	1:5000	1:50.000	[m]	[m]	ΣΗΜΕΙΑ	ΑΠΟΣΤΑΣΗ (m)	
1	6329,1	ΒΑΓΙΑ	15305.4	4182.6	1 - 2	362.97	
2	6329,1	ΒΑΓΙΑ	15658.2	4097.3	2 - 3	134.46	
3	6329,1	ΒΑΓΙΑ	15768.5	4174.2	3 - 4	120.07	
4	6329,1	ΒΑΓΙΑ	15887.7	4188.6	4 - 5	120.58	
5	6329,1	ΒΑΓΙΑ	16000.0	4144.7	5 - 6	260.00	
6	6329,1	ΒΑΓΙΑ	16258.5	4116.8	6 - 7	45.37	
7	6329,1	ΒΑΓΙΑ	16265.0	4161.7	7 - 8	77.64	
8	6329,1	ΒΑΓΙΑ	16331.3	4202.1	8 - 9	239.61	
9	6329,1	ΒΑΓΙΑ	16570.9	4204.6	9 - 10	102.69	
10	6329,1	ΒΑΓΙΑ	16644.7	4133.2	10 - 11	63.90	
11	6329,1	ΒΑΓΙΑ	16708.6	4132.7	11 - 12	51.96	
12	6329,1	ΒΑΓΙΑ	16738.5	4175.2	12 - 13	91.82	
13	6329,1	ΒΑΓΙΑ	16736.5	4267	13 - 14	82.36	
14	6329,1	ΒΑΓΙΑ	16797.9	4321.9	14 - 15	121.13	
15	6329,1	ΒΑΓΙΑ	16917.2	4300.9	15 - 16	77.33	
16	6329,1	ΒΑΓΙΑ	16970.1	4244.5	16 - 17	57.46	
17	6329,1	ΒΑΓΙΑ	17027.0	4252.5	17 - 18	115.84	
18	6329,1	ΒΑΓΙΑ	17098.3	4161.2	18 - 19	83.71	
19	6329,1	ΒΑΓΙΑ	17177.7	4134.7	19 - 20	209.71	
20	6329,2	ΒΑΓΙΑ	17372.8	4211.6	20 - 21	170.73	
21	6329,2	ΒΑΓΙΑ	17369.8	4040.9	21 - 22	123.98	
22	6329.2	ΒΑΓΙΑ	17449.1	4136.2	22 - 23	113.90	
23	6329,2	ΒΑΓΙΑ	17515.0	4229.1	23 - 24	160.75	
24	6329,2	ΒΑΓΙΑ	17553.4	4385.2	24 - 25	401.39	
25	6329,2	ΒΑΓΙΑ	17599.8	4783.9	25 - 26	189.26	
26	6329,2	ΒΑΓΙΑ	17475.6	4926.7	26 - 27	87.18	
27	6329,2	ΒΑΓΙΑ	17389.7	4941.6	27 - 28	400.63	
28	6329,2	ΒΑΓΙΑ	17341.3	5339.3	28 - 29	94.72	
29	6319,8	ΒΑΓΙΑ	17314.0	5430	29 - 30	442.95	
30	6329,1	ΒΑΓΙΑ	16884.7	5320.9	30 - 31	132.74	
31	6319,7	ΒΑΓΙΑ	16766.4	5381.1	31 - 32	119.51	
32	6319,7	ΒΑΓΙΑ	16646.9	5382.6	32 - 33	51.66	
33	6319,7	ΒΑΓΙΑ	16594.5	5350.1	33 - 34	266.90	
34	6319,7	ΒΑΓΙΑ	16327.6	5349.6	34 - 35	233.84	
35	6329,1	ΒΑΓΙΑ	16109.8	5264.5	35 - 36	250.29	
36	6329,1	ΒΑΓΙΑ	15860.8	5289.9	36 - 37	223.95	
37	6319,7	ΒΑΓΙΑ	15653.9	5375.6	37 - 38	84.68	
38	6319,7	ΒΑΓΙΑ	15571.5	5356.1	38 - 39	163.17	
39	6319,7	ΒΑΓΙΑ	15410.1	5380.1	39 - 40	385.71	
40	6329,1	ΒΑΓΙΑ	15043.4	5260.5	40 - 41	245.89	
41	6329,1	ΒΑΓΙΑ	14822.4	5152.7	41 - 42	56.86	
42	6329,1	ΒΑΓΙΑ	14782.9	5111.8	42 - 43	112.28	
43	6329,1	ΒΑΓΙΑ	14878.8	5053.4	43 - 44	169.77	
44	6329,1	ΒΑΓΙΑ	14967.6	4908.7	44 - 45	114.94	
45	6329,1	ΒΑΓΙΑ	14964.6	4793.9	45 - 46	213.66	
46	6329,1	ΒΑΓΙΑ	15128.8	4657.2	46 - 47	183.84	
47	6329,1	ΒΑΓΙΑ	15311.9	4673.7	47 - 48	43.46	
48	6329,1	ΒΑΓΙΑ	15347.8	4649.2	48 - 49	79.81	
49	6329,1	ΒΑΓΙΑ	15349.3	4569.4	49 - 50	124.33	
50	6329,1	ΒΑΓΙΑ	15326.9	4447.1	50 - 51	70.34	
51	6329,1	ΒΑΓΙΑ	15352.8	4381.7	51 - 1	204.66	
1	6329,1	Ν.ΚΕΑ	15305.4	4182.6			

Το παρόν [illegible] με αριθμό ΥΠΠΟ/ΑΡΧ/Α1/Φ43/1158Γ/6Γ9/ 14.5.97
Διεύθυνσης Προϊστορικών [illegible]
Κλασσικών Αρχαιοτήτων του ΥΠ.ΠΟ.
Τμήμα Αρχαιολογικών Χώρων.

ΥΠΠΟ/ΑΡΧ/Α1/Φ43/1158Γ/6Γ9/ 14.5.97

Αριθ. ΥΠΠΟ/ΑΡΧ/Α1/Φ16/22784/1305 (2)

* Καθορισμός και χρήσεις γης ζώνης Α και οριοθέτηση ζώνης Β στον αρχαιολογικό χώρο Πολυχρόνου Χαλκιδικής (Αναδημοσίευση).

Ο ΥΠΟΥΡΓΟΣ ΠΟΛΙΤΙΣΜΟΥ

Έχοντας υπόψη:

1. Τις διατάξεις του Ν. 1558/85 (ΦΕΚ 137/Α/26.7.85) «Κυβέρνηση και Κυβερνητικά Όργανα».

2. Την ΥΠΠΟ/ΓΝΟΣ/49610/28.11.90 Κ.Υ.Α. (ΦΕΚ 743/Β/ 29.11.90) «Εξαίρεση από τον περιορισμό των τριών υπογραφών».

3. Τις διατάξεις του Κ.Ν. 5351/32 «Περί αρχαιοτήτων».

4. Το Ν. 1127/81, «Περί κυρώσεως της εις Λονδίνον, την 6η Μαΐου 1969 υπογραφείσης Ευρωπαϊκής Συμβάσεως διά την προστασίαν της αρχαιολογικής κληρονομιάς» (ΦΕΚ 32/Α/81).

5. Την αρ. ΥΠΠΟ/ΑΡΧ/Α1/Φ43/53502/2819/28.11.1994 (ΦΕΚ 966/τ.Β΄/27.12.1994) με την οποία κηρύχθηκε ο Αρχαιολογικός χώρος.

6. Το Ν. 1892/90 (ΦΕΚ 101/Α/31.7.90), Κεφάλαιο ΙΔ΄, Άρθρο 91 «Ρυθμίσεις αρμοδιότητας του Υπουργείου Πολιτισμού».

7. Την ομόφωνη γνωμοδότηση Κεντρικού Αρχαιολογικού Συμβουλίου, όπως διατυπώθηκε στην αρ. 4/4.2.1997 Πράξη του, αποφασίζουμε:

Για την αποτελεσματικότερη προστασία και ανάδειξη του σημαντικότατου Αρχαιολογικού Χώρου Πολυχρόνου Χαλκιδικής και της φυσιογνωμίας του, καθορίζονται στο σύνολο της ελεγχόμενης από πλευράς αρχαιολογικού νόμου περιοχής, (όπου εκτείνονται οικισμός της Πρώιμης Εποχής του Χαλκού, κτισμένος πάνω σε άνδηρα, και αρχαία πόλη - αποικία αρχαϊκών και κλασσικών χρόνων με το νεκροταφείο της - ίσως η αρχαία Νεάπολις), ζώνες προστασίας Α και Β, ως εξής:

α. ΖΩΝΗ Α1

Καθορίζεται ως αδόμητη ζώνη Α1 απολύτου προστασίας του λόφου με τον προϊστορικό οικισμό, η οποία ορίζεται στο συνημμένο χάρτη κλ. 1:5.000 από τα σημεία 60, 61, 62, 63, 64, 65, 66, 67, 68, 69, 70, 71, 72, 73, 74, 60. Το όριο που διέρχεται από τα σημεία 60-65, συμπίπτει με την παλαιά επαρχιακή οδό. Το όριο που διέρχεται από τα σημεία 68-73, συμπίπτει με τη νέα επαρχιακή οδό.

Στην οριοθετημένη αυτή ζώνη Α1 καθορίζονται οι εξής χρήσεις γης:

Διατηρείται η υφισταμένη χρήση της γης, με ανοικτές καλλιέργειες, απαγορευομένης της βαθείας αρόσεως και της δενδροφυτεύσεως διότι παραβλάπτονται οι υποκείμενες αρχαιότητες. Επιτρέπονται τα απλά, με δίκτυο, επιφανειακά έργα αρδεύσεως. Επίσης η επισκευή υπαρχόντων δρόμων, χωρίς οιαδήποτε διαπλάτυνσή τους ή ασφαλτόστρωση, η επισκευή ή αντικατάσταση δικτύων υδρεύσεως, ΟΤΕ και ΔΕΗ κατόπιν εγκρίσεως της αρμόδιας ΙΣΤ΄ ΕΠΚΑ και με την επίβλεψή της.

Απαγορεύεται η δόμηση και γενικά οιαδήποτε κατασκευή για την οποία απαιτείται ή όχι άδεια της αρμόδιας πολεοδομικής αρχής (π.χ. θερμοκήπια, υδατοδεξαμενές, αντλιοστάσια, αποθήκες, περιφράξεις κ.λ.π.) και η οιαδήποτε αλλοίωση της μορφής του εδάφους (π.χ. διάνοιξη και διαπλάτυνση δρόμων). Για τις ήδη νομίμως υφιστάμενες οικοδομές επιτρέπεται μόνο η συντήρηση και επισκευή τους για λόγους υγιεινής και χρήσεως απαγορευμένης οιασδήποτε επεκτάσεως τους κατ' έκταση ή καθ' ύψος.

Ζώνη Α2.

Καθορίζεται ως αδόμητη ζώνη Α2 απολύτου προστασίας του λόφου Γηρομοίρι η οποία οριοθετείται στο συνημμένο χάρτη κλ. 1:5.000 από τα σημεία 1, 2, 3, 4, ... 30, 31, 32, 1. Το όριο που διέρχεται από τα σημεία 1-11 και 13-21 συμπίπτει με ρέμματα, αυτό από τα σημεία 21-32 με αγροτικό δρόμο και εκείνο από τα σημεία 11-13 διέρχεται 50 μ. Β του άξονα της νέας επαρχιακής οδου Κρυοπηγής - Πολυχρόνου.

Για τη Ζώνη Α2 ισχύουν οι ίδιοι όροι και περιορισμοί όπως για τη Ζώνη Α1.

Διατηρείται ο υφιστάμενος δασικός χαρακτήρας.

β. Ζώνη Β1.

Καθορίζεται ως ζώνη Β1, δομήσιμη υπό ειδικούς όρους και περιορισμούς, η περιοχή η οποία περιβάλλει τη Ζώνη Α2 από Β-ΒΑ και οριοθετείται στο συνημμένο χάρτη κλ. 1:5.000 από τα σημεία 11, 33, 34, 35, ... 40, 41, 42, 43, 14, 13, 12, 11. Το όριο που διέρχεται από τα σημεία 11, 33, 34 συμπίπτει με ρέμμα, από τα σημεία 34-38 με το αιγιαλό, από τα σημεία 38-43 με το εγκεκριμένο όριο επεκτάσεως οικισμού Πολυχρόνου και από τα σημεία 43, 14 με τμήμα της νέας επαρχιακής οδού.

Ζώνη Β2.

Καθορίζεται ως ζώνη Β2, δομήσιμη υπό ειδικούς όρους και περιορισμούς, η περιοχή η οποία περιβάλλει τη Ζώνη Α2 από Α, ΝΑ και Ν και οριοθετείται στο συνημμένο χάρτη κλ. 1:5.000 από τα σημεία 14, 15, 16, ... 31, 32, 56, 55, 54, ... 44, 43, 14. Το όριο που διέρχεται από τα σημεία 43-52 συμπίπτει με το εγκεκριμένο όριο επεκτάσεως του οικισμού Πολυχρόνου.

Στη ζώνη Β1 και Β2 η Υπηρεσία μας επιτρέπει από πλευράς αρχαιολογικού νόμου την δόμηση με ειδικές χρήσεις, όρους και περιορισμούς, που διατυπώνονται σε υπό έκδοση απόφασή μας, η οποία θα προωθηθεί για θεσμοθέτηση στο συναρμόδιο ΥΠΕΧΩΔΕ.

Γενικοί όροι:

1. Για οποιοδήποτε έργο από τα επιτρεπόμενα στις Ζώνες Α1, Α2 και Β1, Β2 απαιτείται η έγκριση και επίβλεψη της αρμόδιας ΙΣΤ΄ ΕΠΚΑ, η οποία σε περίπτωση που κρίνει σκόπιμο θα διεξάγει ανασκαφική έρευνα από τα αποτελέσματα της οποίας θα εξαρτάται η οριστική έγκριση του ζητουμένου έργου.

2. Όταν μια ιδιοκτησία οριακής αρτιότητας τέμνεται από το όριο δύο διαφορετικών ζωνών, η αρτιότητα και ο συντελεστής δομήσεως προσμετρώνται στο σύνολο του γηπέδου και ισχύουν οι χρήσεις γης και οι όροι και περιορισμοί δομήσεως που εφαρμόζονται στη Ζώνη με τους ευνοϊκότερους για τον ιδιοκτήτη όρους. Ειδικότερα όμως για την περίπτωση που τμήμα του γηπέδου εντάσσεται σε Ζώνη Α. το κτίσμα υποχρεωτικά τοποθετείται σε εκτός της Ζώνης Α τμήμα του γηπέδου, τηρουμένων και των άλλων γενικών διατάξεων.

Η παρούσα απόφαση να δημοσιευθεί στην Εφημερίδα της Κυβερνήσεως.

Αθήνα, 14 Μαΐου 1997

Ο ΥΠΟΥΡΓΟΣ

ΕΥΑΓΓΕΛΟΣ ΒΕΝΙΖΕΛΟΣ

ΠΙΝΑΚΑΣ ΣΥΝΤΕΤΑΓΜΕΝΩΝ ΤΩΝ ΣΗΜΕΙΩΝ ΟΡΙΟΘΕΤΗΣΕΩΣ ΤΩΝ ΖΩΝΩΝ Α ΚΑΙ Β ΠΡΟΣΤΑΣΙΑΣ ΑΡΧΑΙΟΛΟΓΙΚΟΥ ΧΩΡΟΥ ΠΟΛΥΧΡΟΝΟΥ. Φ.Χ. Γ.Υ.Σ. ΚΛ. 1:5000 ΑΡ. 4442.8, 4443.7.

ΖΩΝΗ Α1

ΣΗΜΕΙΟ Α/Α	ΣΥΝ/ΝΗ Χ	ΣΥΝ/ΝΗ Ψ	ΣΗΜΕΙΟ Α/Α	ΣΥΝ/ΝΗ Χ	ΣΥΝ/ΝΗ Ψ
60	4596,50	- 25748,80	68	4672,20	- 25939,80
61	4642,30	- 25774,10	69	4660,20	- 25924,90
62	4661,20	- 25787,10	70	4638,30	- 25902,00
63	4697,50	- 25809,00	71	4613,40	- 25879,10
64	4716,40	- 25822,90	72	4589,60	- 25863,20
65	4738,80	- 25840,80	73	4544,80	- 25830,40
66	4719,40	- 25887,60	74	4569,20	- 25794,50
67	4695,00	- 25904,50			

ΖΩΝΗ Α2

ΣΗΜΕΙΟ Α/Α	ΣΥΝ/ΝΗ Χ	ΣΥΝ/ΝΗ Ψ	ΣΗΜΕΙΟ Α/Α	ΣΥΝ/ΝΗ Χ	ΣΥΝ/ΝΗ Ψ
1	3423,40	- 25856,20	17	4098,00	- 25672,60
2	3467,70	- 25793,00	18	4065,20	- 25682,10
3	3541,30	- 25695,50	19	4048,80	- 25711,50
4	3586,60	- 25607,00	20	4053,20	- 25753,20
5	3650,30	- 25561,20	21	4032,40	- 25788,60
6	3708,50	- 25545,80	22	4009,00	- 25777,60
7	3751,30	- 25515,90	23	3933,30	- 25774,10
8	3782,10	- 25467,20	24	3901,00	- 25786,10
9	3798,00	- 25412,40	25	3849,30	- 25790,60
10	3803,50	- 25336,30	26	3775,60	- 25754,20
11	3793,50	- 25273,10	27	3726,40	- 25766,20
12	4003,00	- 25400,00	28	3682,10	- 25801,00
13	4235,80	- 25545,30	29	3596,00	- 25779,10
14	4210,00	- 25587,10	30	3529,90	- 25794,00
15	4186,10	- 25632,30	31	3524,90	- 25932,80
16	4134,80	-25673,10	32	3453,20	- 25966,20

ΖΩΝΗ Β1

ΣΗΜΕΙΟ Α/Α	ΣΥΝ/ΝΗ Χ	ΣΥΝ/ΝΗ Ψ	ΣΗΜΕΙΟ Α/Α	ΣΥΝ/ΝΗ Χ	ΣΥΝ/ΝΗ Ψ
11	3793,50	- 25274,10	40	4369,20	- 25524,90
33	3778,60	- 25241,30	41	4343,80	- 25551,80
34	3798,00	- 25145,30	42	4292,60	- 25619,90
35	4019,90	- 25261,70	43	4282,10	- 25632,80
36	4145,80	- 25257,20	14	4210,00	- 25587,10
37	4272,20	- 25313,40	13	4235,80	- 25545,30
38	4462,20	- 25420,40	12	4003,00	- 25400,00
39	4444,80	- 25445,80			

ΖΩΝΗ Β2

ΣΗΜΕΙΟ Α/Α	ΣΥΝ/ΝΗ Χ	ΣΥΝ/ΝΗ Ψ	ΣΗΜΕΙΟ Α/Α	ΣΥΝ/ΝΗ Χ	ΣΥΝ/ΝΗ Ψ
32	3453,70	- 25966,70	16	4134,80	- 25673,10
56	3612,00	- 26029,90	17	4098,00	- 25672,60
55	3741,80	- 26070,70	18	4065,20	- 25682,10
54	3930,90	- 26117,40	19	4048,80	- 25711,50
53	4096,00	- 26148,30	20	4053,20	- 25753,20
52	4128,40	- 26049,30	21	4032,40	- 25788,60
51	4128,40	- 26027,90	22	4009,00	- 25777,60
50	4144,30	- 25982,60	23	3933,30	- 25774,10
49	4110,00	- 25969,70	24	3901,00	- 25786,10
48	4188,10	- 25916,40	25	3849,30	- 25790,60
47	4164,20	- 25903,50	26	3775,60	- 25754,20
46	4228,40	- 25820,90	27	3726,40	- 25766,20
45	4178,10	- 25789,60	28	3682,10	- 25801,00
44	4223,90	- 25708,00	29	3596,00	- 25779,10
43	4283,60	- 25632,80	30	3529,90	- 25794,00
14	4210,00	- 25587,10	31	3524,90	- 25932,80
15	4186,10	- 25632,30			

ΥΠΟΜΝΗΜΑ

ΖΩΝΗ Α

ΖΩΝΗ Β

Γ.Υ.Σ. Φχ. ΑΡ. 4442.8
4443.7

Παναγ. Μελετ[illegible]

Α1

Α2

Β1

Β2

Αριθ. ΥΠΠΟ/ΑΡΧ/Α1/Φ32/21462/537 (3)

Χαρακτηρισμός του Ι. Ναού Αγ. Βησσαρίωνος Λάρισας, ως μνημείου που έχει ανάγκη ειδικής Κρατικής προστασίας.

Ο ΥΠΟΥΡΓΟΣ ΠΟΛΙΤΙΣΜΟΥ

Έχοντας υπόψη:

1) Την Υ.Α. ΥΠΠΟ/ΓΝΟΣ/49095/30.10.1991 (ΦΕΚ 987/Β/28.11.91 και ΦΕΚ 17/Β/16.1.92) «Μεταβίβαση αρμοδιοτήτων Υπουργού...».

2) Το άρθρο 52 του Κ.Ν. 5351/32 «Περί Αρχαιοτήτων».

3) Το Ν. 1469/50 «Περί προστασίας ειδικής κατηγορίας οικοδομημάτων και έργων τέχνης μεταγενεστέρων του 1830».

4) Την ομόφωνη γνωμοδότηση του Τοπικού Συμβουλίου Μνημείων Θεσσαλίας, όπως αυτή διατυπώθηκε στην αριθμ. 75/9.4.1997 Πράξη του, αποφασίζουμε:

Χαρακτηρίζουμε τον Ιερό Ναό Αγ. Βησσαρίωνος στην πόλη της Λάρισας, Νομού Λάρισας, ως κτιρίου που χρήζει ειδικής Κρατικής προστασίας και ως ιστορικό διατηρητέο μνημείο.

Πρόκειται για ναό σταυροειδή εγγεγραμένο με τρούλλο, που ανεγέρθη το 1955 και αγιογραφήθηκε από τον σπουδαίο Λαρισαίο ζωγράφο Αγήνορα Αστεριάδη (1898 - 1977) στο διάστημα 1959 - 1961.

Από τις διατάξεις της παρούσας απόφασης δεν προκαλείται δαπάνη σε βάρος του Κρατικού Προϋπολογισμού.

Η παρούσα απόφαση να δημοσιευθεί στην Εφημερίδα της Κυβερνήσεως.

Αθήνα, 6 Ιουνίου 1997

Με εντολή Υπουργού
Ο Προϊστάμενος της Διεύθυνσης

ΝΙΚΟΣ ΖΙΑΣ

Αριθ. ΥΠΠΟ/ΑΡΧ/Β1/Φ33/9595/280 (4)

Κήρυξη των ναών: α) Ι. Ναού Αγ. Αποστόλων Κόνιτσας και β) Του Ι. Ναού Αγ. Αθανασίου Αετόπετρας Κόνιτσας ως ιστορικών διατηρητέων μνημείων.

Ο ΥΠΟΥΡΓΟΣ ΠΟΛΙΤΙΣΜΟΥ

Έχοντας υπόψη:

1) Την Υ.Α. ΥΠΠΟ/ΓΝΟΣ/49095/30.10.1991 (ΦΕΚ 987/Β/28.11.91 και ΦΕΚ 17/Β/16.1.92) «Μεταβίβαση αρμοδιοτήτων Υπουργού...», όπως συμπληρώθηκε με την Υ.Α. ΥΠΠΟ/ΓΝΟΣ/6630/4.2.1994 (ΦΕΚ 104/Β/16.2.1994).

2) Τις διατάξεις του Κ.Ν. 5351/32 «Περί Αρχαιοτήτων».

3) Την γνωμοδότηση του Τοπικού Συμβουλίου Μνημείων Ηπείρου, όπως αυτή διατυπώθηκε ομόφωνα στην αριθμ. 1/1997 Πράξη του, αποφασίζουμε:

Κηρύσσουμε τον Ιερό Ναό Αγ. Αποστόλων Κόνιτσας καθώς και τον Ιερό Ναό Αγίου Αθανασίου Αετόπετρας Κόνιτσας ως ιστορικά διατηρητέα μνημεία.

Πρόκειται για:

1) Τον Ιερό Ναό Αγ. Αποστόλων Κόνιτσας, που στην σημερινή του μορφή είναι τρίκλιτη ξυλόστεγη βασιλική χρονολογούμενη στα 1791 σύμφωνα με επιγραφή στην βόρεια πλευρά του ναού. Στον βόρειο τοίχο του κυρίως ναού και του ιερού καθώς και στον συνολικό τοίχο της πρόθεσης σώζονται τοιχογραφίες σε δύο στρώματα, που χρονολογούνται στους πρώϊμους μεταβυζαντινούς χρόνους και στον 17ο αιώνα.

2) Τον Ναό του Αγ. Αθανασίου Αετόπετρας Κόνιτσας, που είναι τρίκλιτη θολωτή βασιλική ηπειρωτική τύπου του 1817.

Από τις διατάξεις της παρούσας απόφασης δεν προκαλείται δαπάνη σε βάρος του Κρατικού Προϋπολογισμού.

Η παρούσα απόφαση να δημοσιευθεί στην Εφημερίδα της Κυβερνήσεως.

Αθήνα, 6 Ιουνίου 1997

Με εντολή Υπουργού
Ο Προϊστάμενος της Διεύθυνσης

ΝΙΚΟΣ ΖΙΑΣ

ΔΙΟΡΘΩΣΕΙΣ ΣΦΑΛΜΑΤΩΝ

(5)

Διόρθωση σφάλματος στη Φ1/9/2816/13.5.97 απόφαση ΥΠΕΠΘ.

Στην Υπουργική απόφαση Φ1/9/2816/13.5.97 που δημοσιεύθηκε στο ΦΕΚ 421/τ.Β΄/26.5.97 και στην παράγραφο του σκεπτικού της γίνεται η παρακάτω διόρθωση:

Το εσφαλμένο «αριθμ. 4/2.2.97 Πράξη του ΠΥΣΔΕ Α΄ Αθήνας» διορθώνεται στο σωστό «αριθμ. 7/2.4.1997».

(Από το ΥΠΕΠΘ)

ΑΠΟ ΤΟ ΕΘΝΙΚΟ ΤΥΠΟΓΡΑΦΕΙΟ